



PLANTA BAIXA
ESCALA 1:125

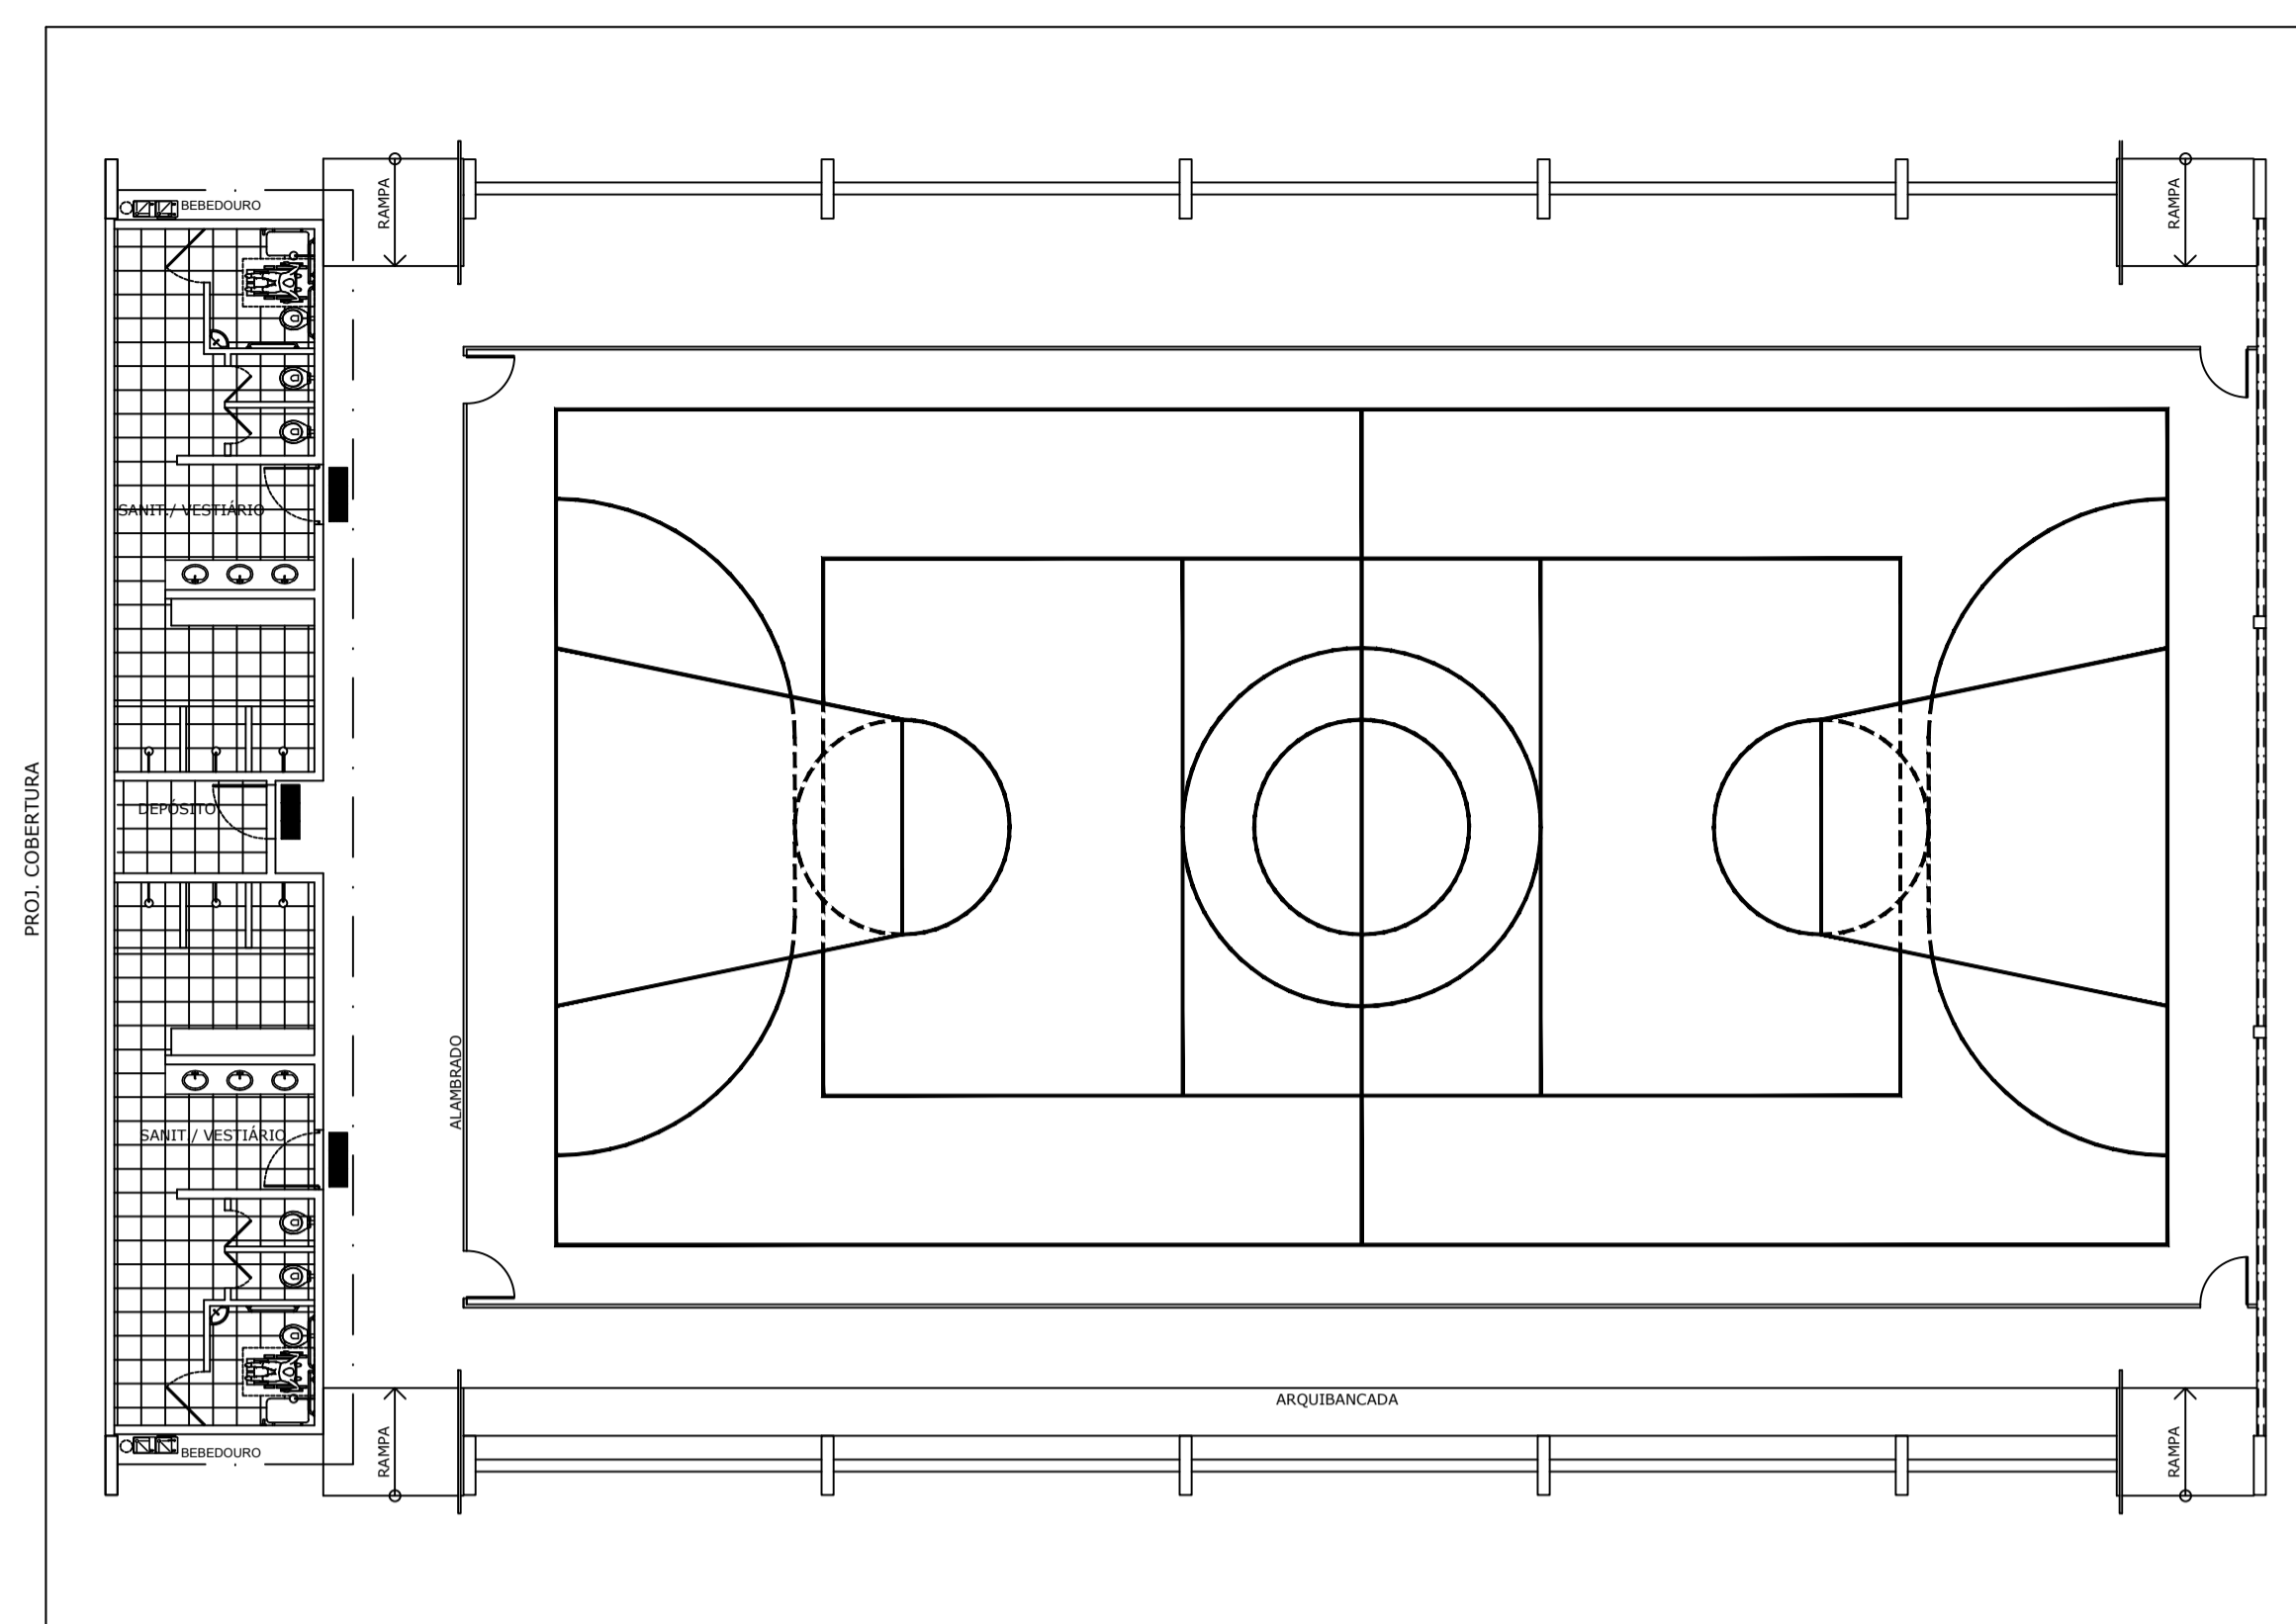


LAYOUT
ESCALA 1:125


QUADRO DE ÁREAS		ÁREAS
ÁREAS EDUCACIONAIS		
BLOCO		
ARQUIBANCADAS		32,84 m²
VESTIÁRIOS		74,27 m²
TOTAL ÁREA		107,11 m²

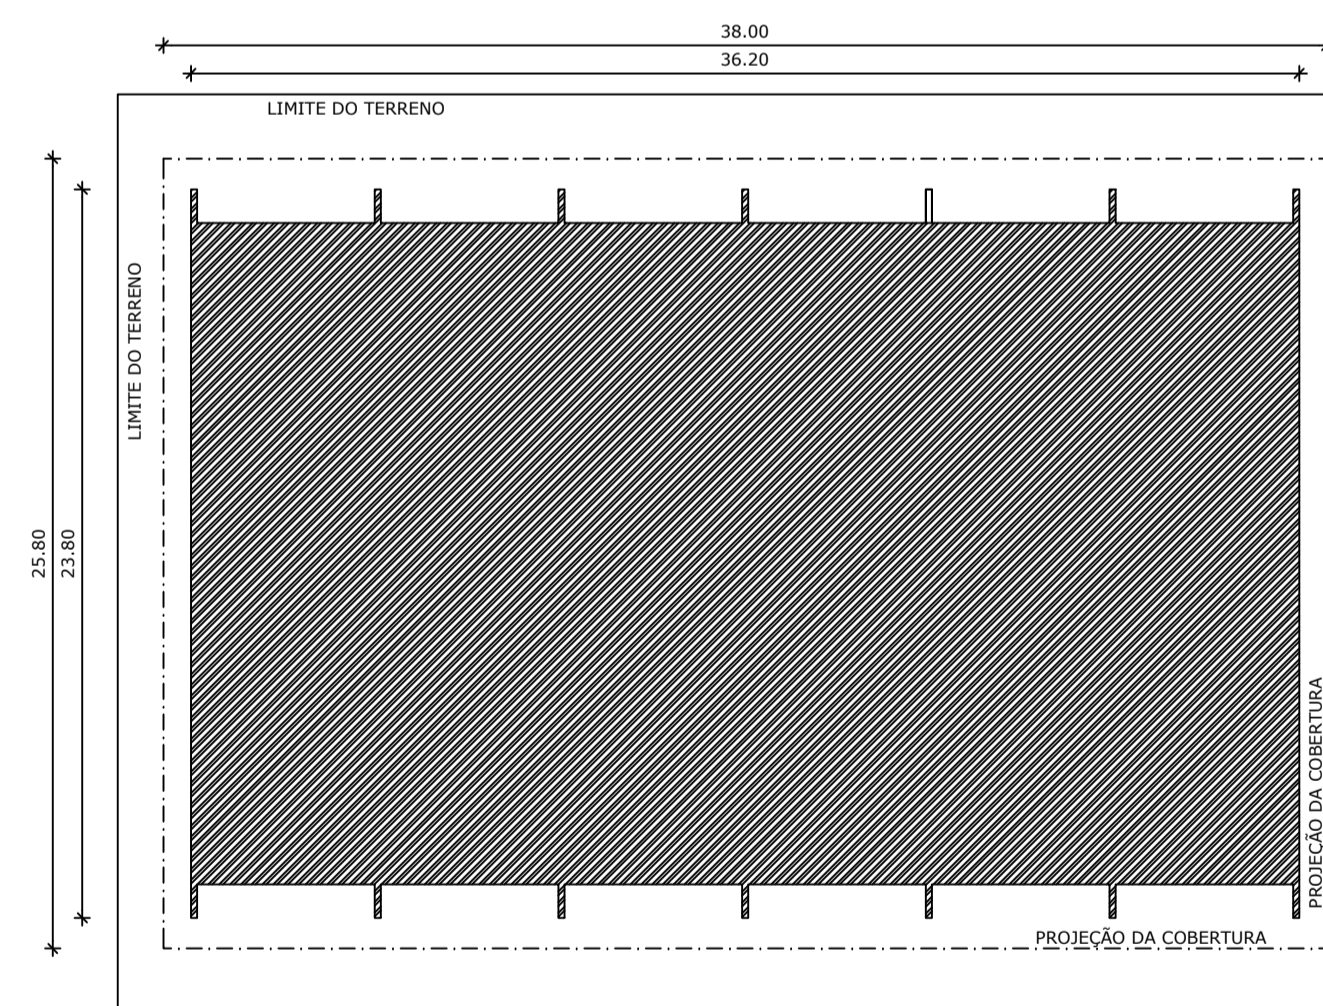


IMPLANTAÇÃO - Escala 1/250

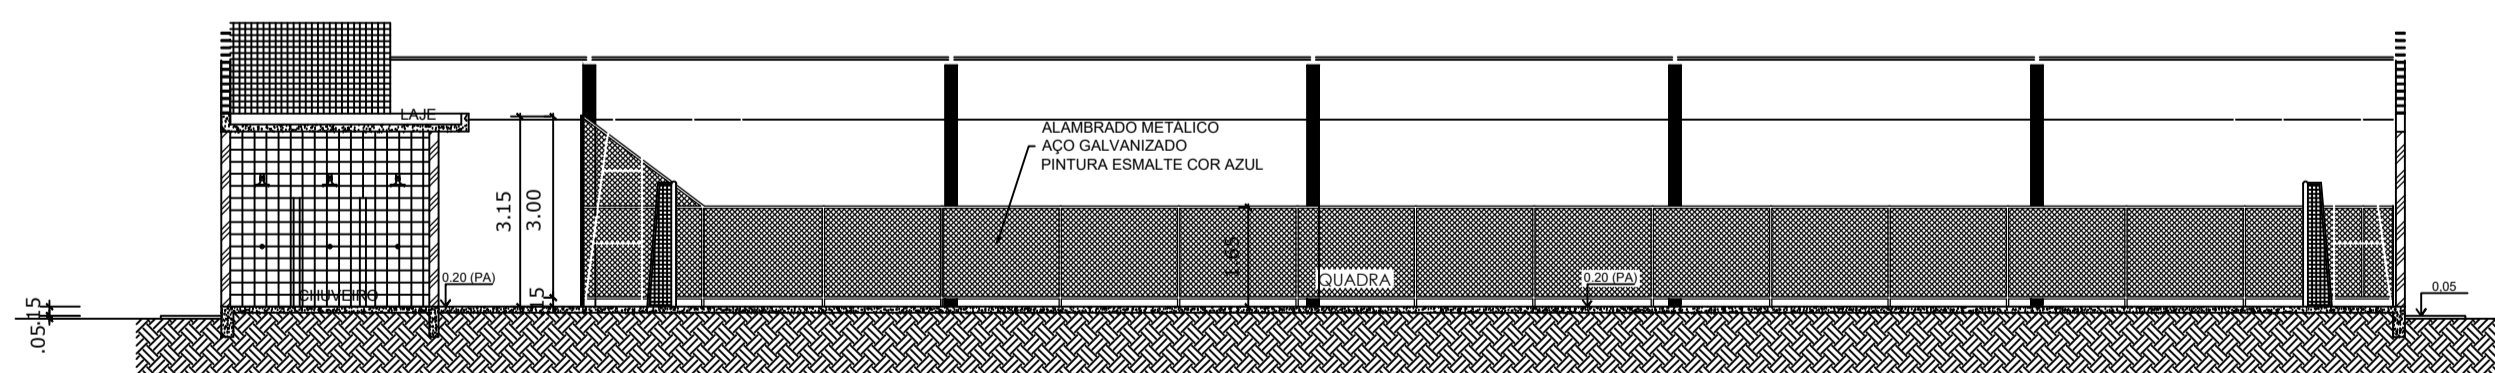

CORTE AA
ESCALA 1:125

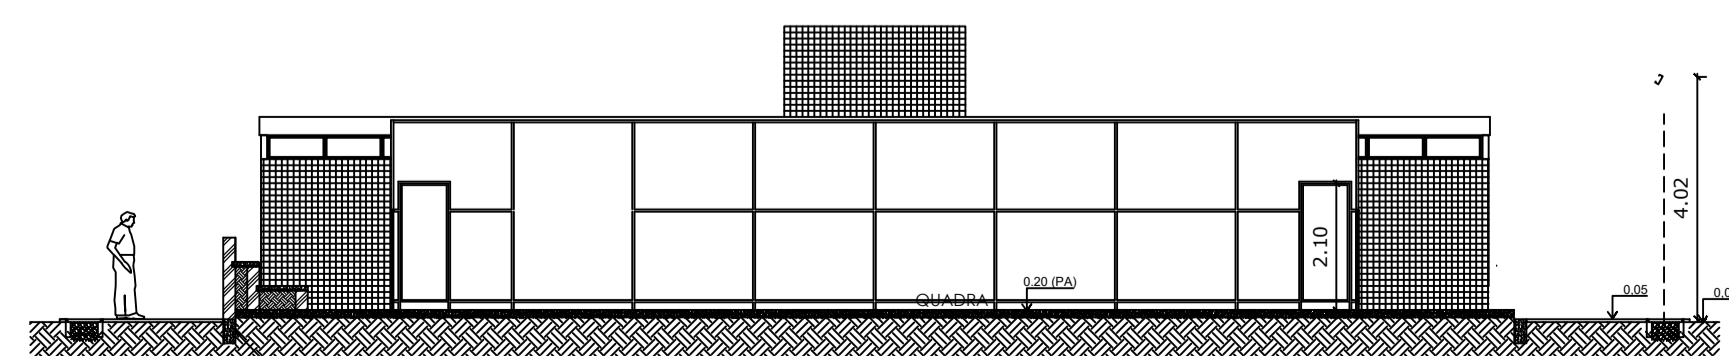

CORTE BB
ESCALA 1:125

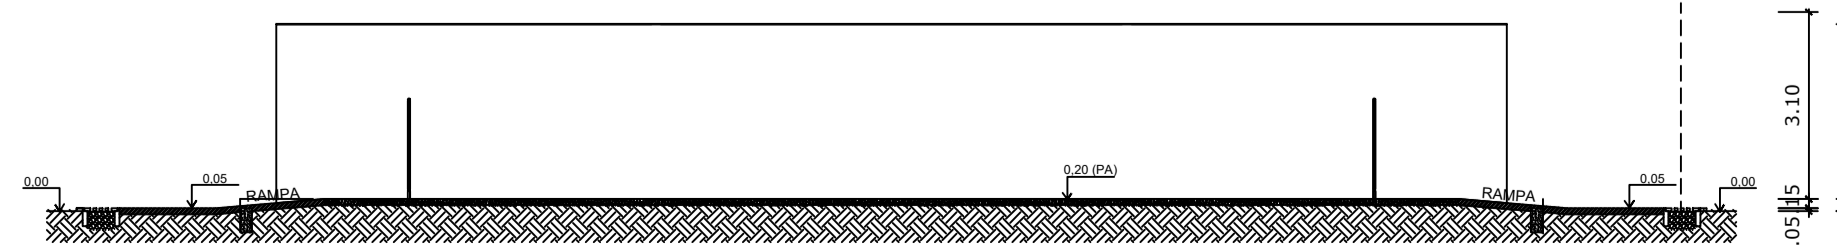

CORTE CC
ESCALA 1:125

CONSTRUÇÃO DE VESTIÁRIO E ARQUIBANCADA
ASSUNTO:
COMPLEMENTO
COMPLEMENTO
RUA 64 ESQUINA COM RUA 11, s/n
SETOR EXPANSÃO PARQUE LAGO
CEP: 73.813-816 - FORMOSA - GO
LOCAL:

AUTOR DO PROJETO - ARQUITETO:
DJOANATHAN STEYNNER R. DE SOUZA
CAU DF Nº A132538 - 8

PROPRIETÁRIO
**INSTITUTO FEDERAL DE EDUCAÇÃO
CIÊNCIA E TECNOLOGIA DE GOIÁS**

CONTEÚDO:

- PLANTA BAIXA
- CORTE AA
- CORTE BB
- CORTE CC
- IMPLANTAÇÃO
- LAYOUT

ÁREAS:

- ÁREA DO VESTIÁRIO 74,27m²
- ÁREA DA ARQUIBANCADA 32,84m²

APROVAÇÃO:

PROJETISTA

PRANCHA A1
EXT: 841 X 594

ASENG
TODOS OS DIREITOS RESERVADOS.
VERSÃO 01/2018

03
01

PROJETO ARQUITETÔNICO